


Bebauungsplan mit örtlicher Bauvorschrift

Dibbesdorfer Straße - Süd

QU 62


Zeichnerische Festsetzungen Geltungsbereich A

Stand: § 10 BauGB, 18.01.2019

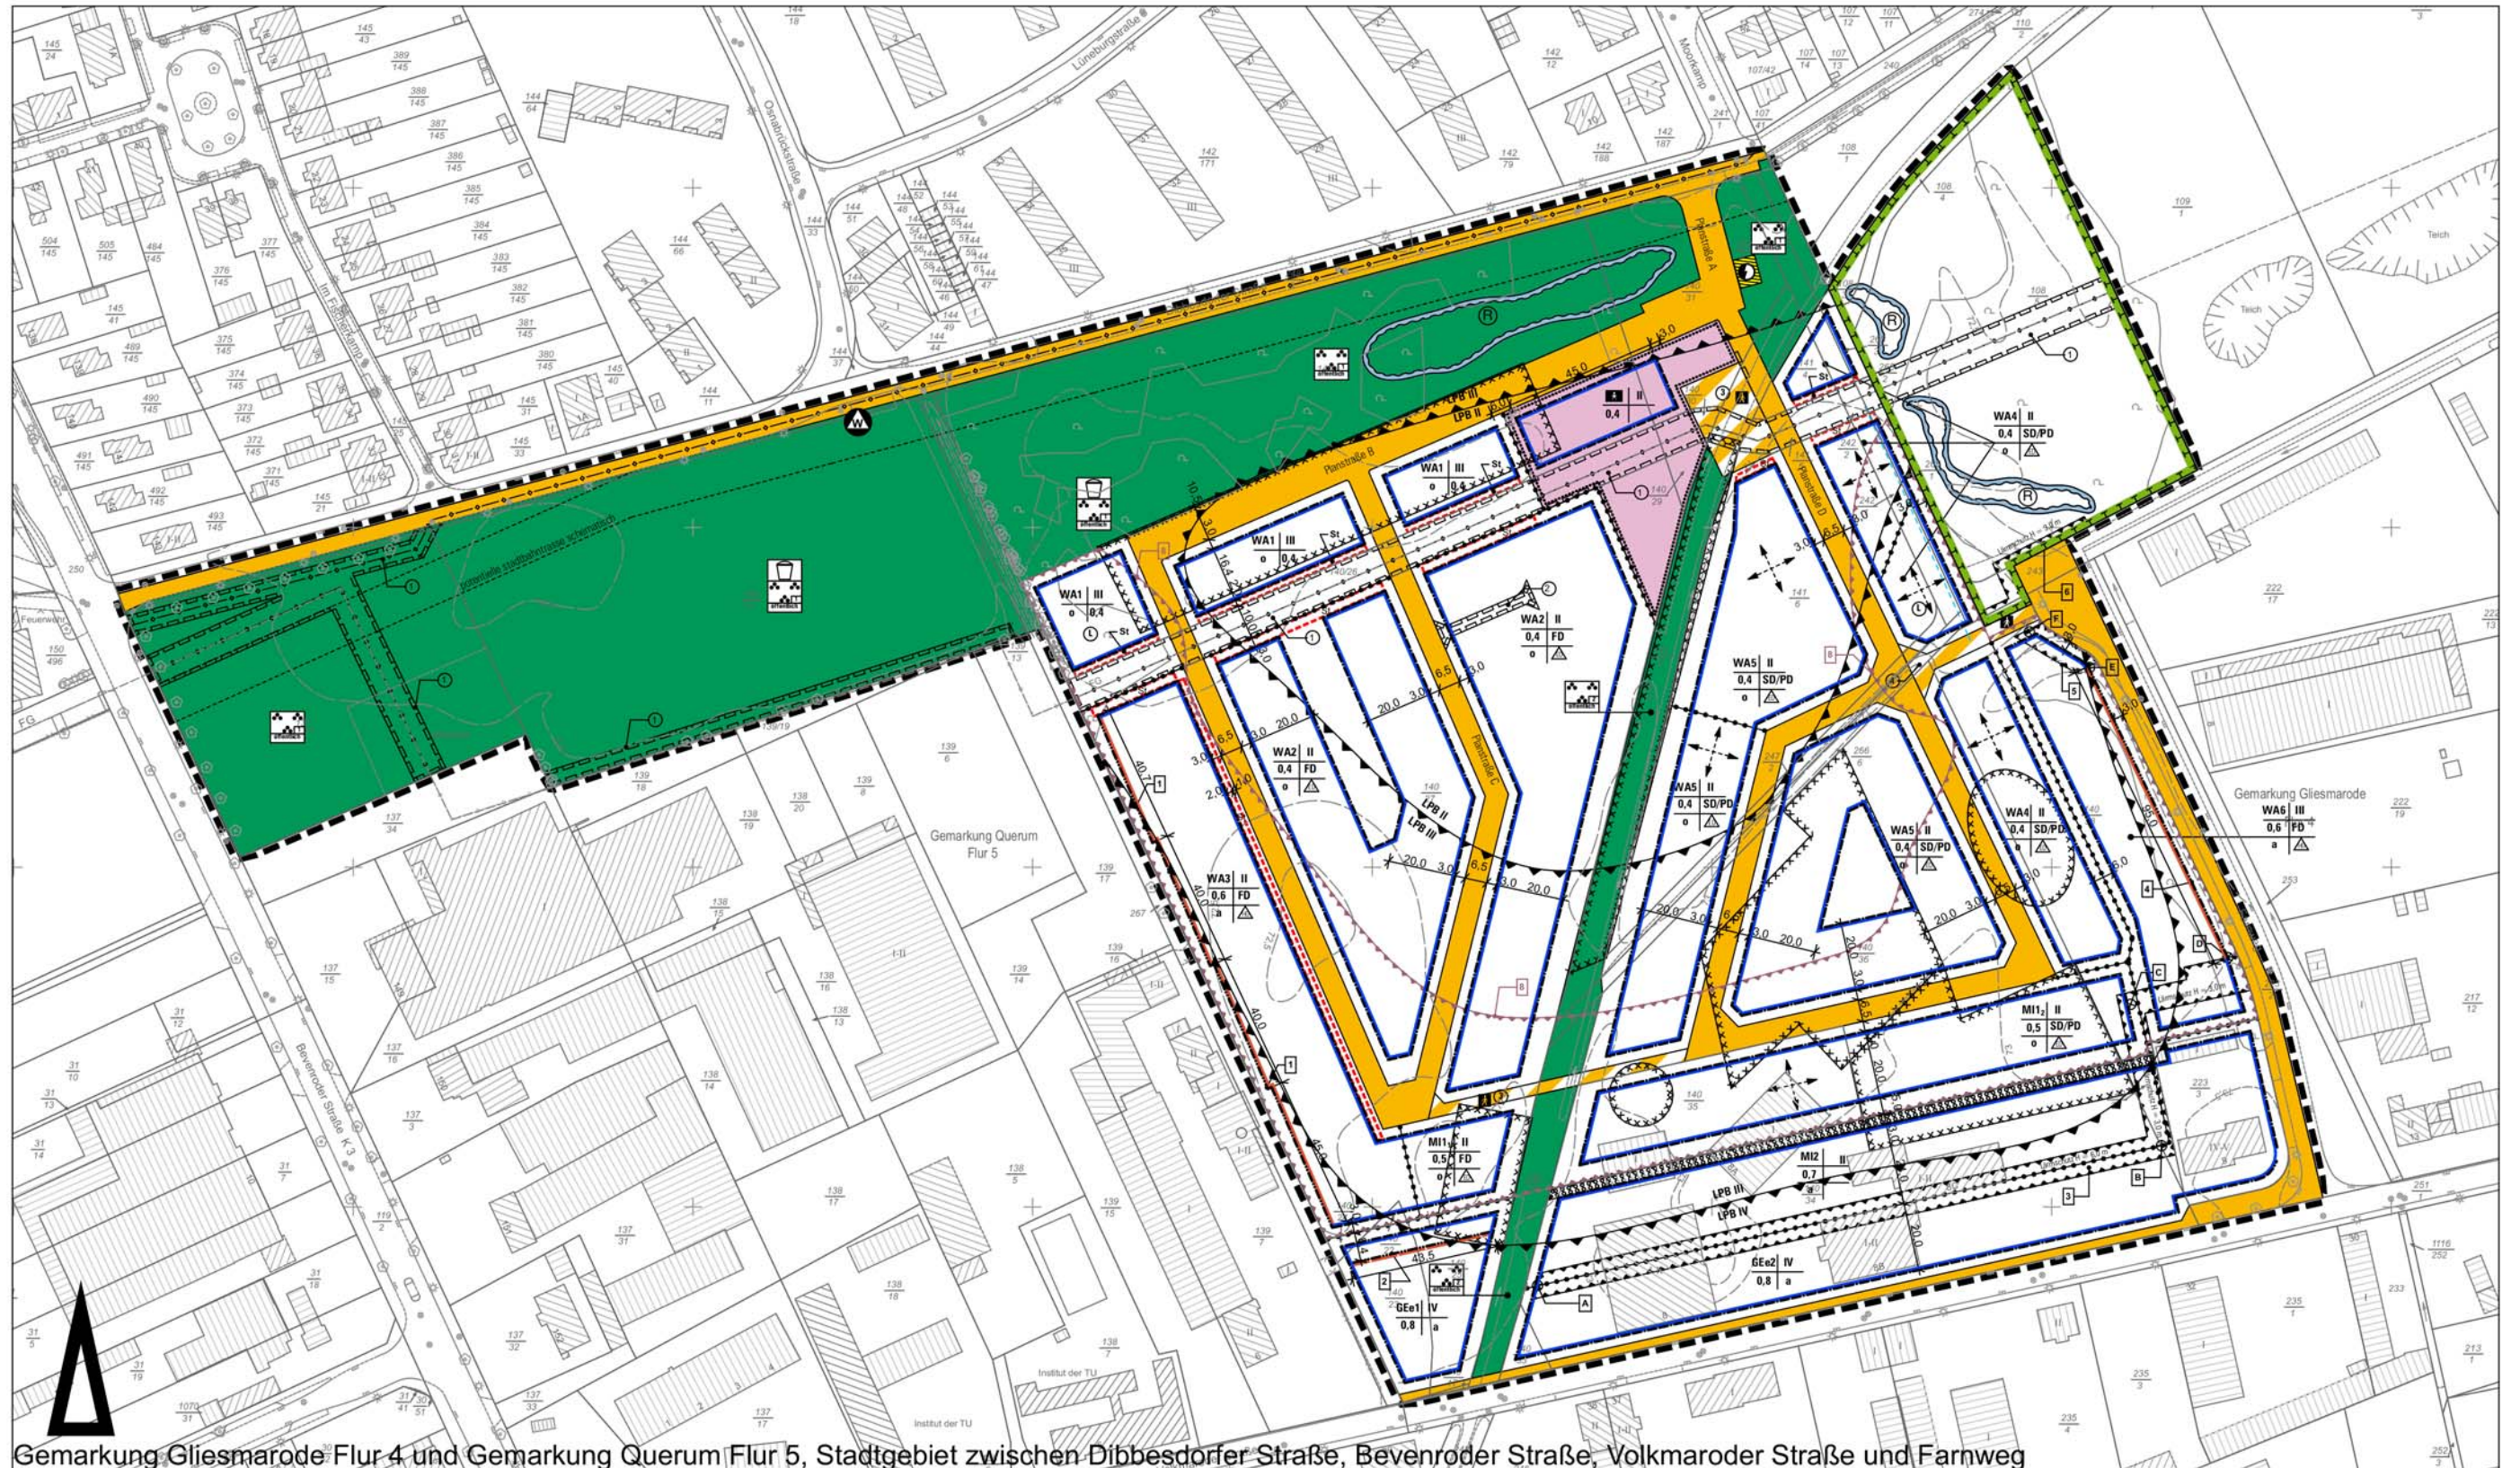

Gemarkung Glesmarode Flur 4 und Gemarkung Querum Flur 5, Stadtgebiet zwischen Dibbesdorfer Straße, Bevenroder Straße, Volkmaroder Straße und Farnweg

Maßstab 1:2.000

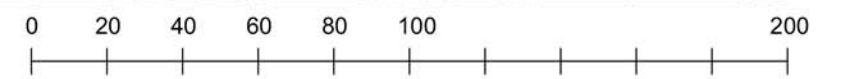

Stadtgrundkarte¹⁾ der Stadt Braunschweig, erstellt auf Grundlage der Liegenschaftskarte²⁾

¹⁾ © Stadt Braunschweig Abteilung Geoinformation

²⁾ © LGLN
Landschaft für Geoformale
 und Landesvermessung Niedersachsen, Regionaldirektion Braunschweig-Wolfburg